



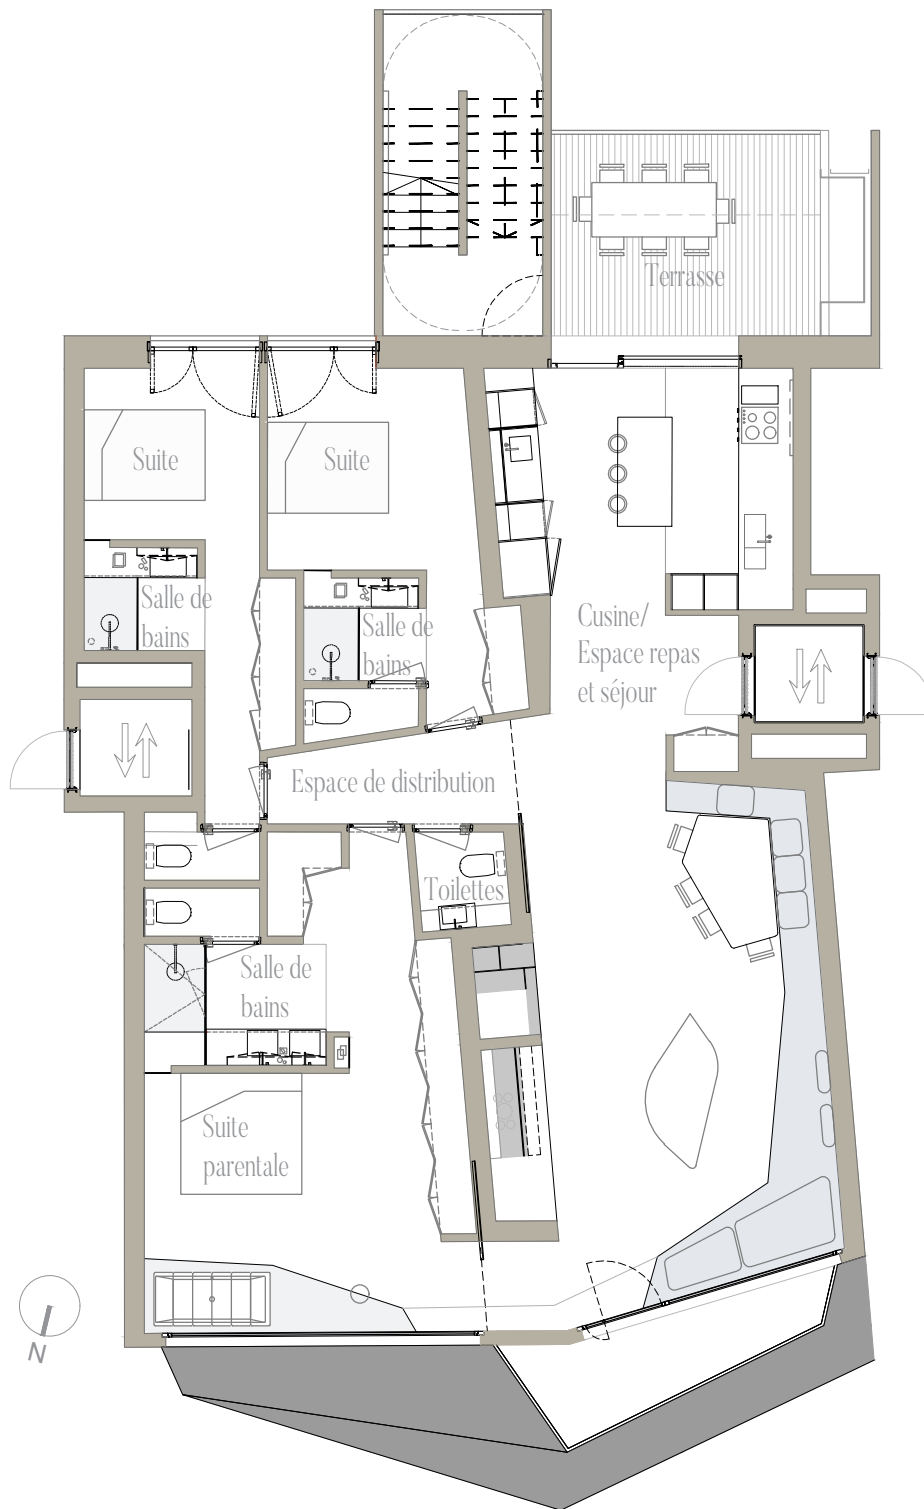


PREMIER ÉTAGE

Q3 - PRIMER A

Cuisine ouverte avec espace repas et séjour	74,54 m ²
Suite parentale avec salle de bains complète	39,83 m ²
Suite avec salle de bains	19,92 m ²
Suite avec salle de bains	19,97 m ²
Toilettes invités	2,41 m ²
Espace de distribution	5,75 m ²
Terrasse en porte-à-faux et espaces extérieurs	25,36 m ²
Surface totale du logement	361,37 m ²

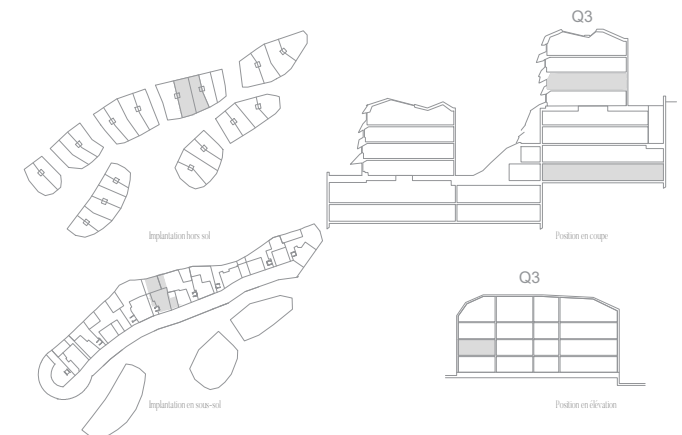

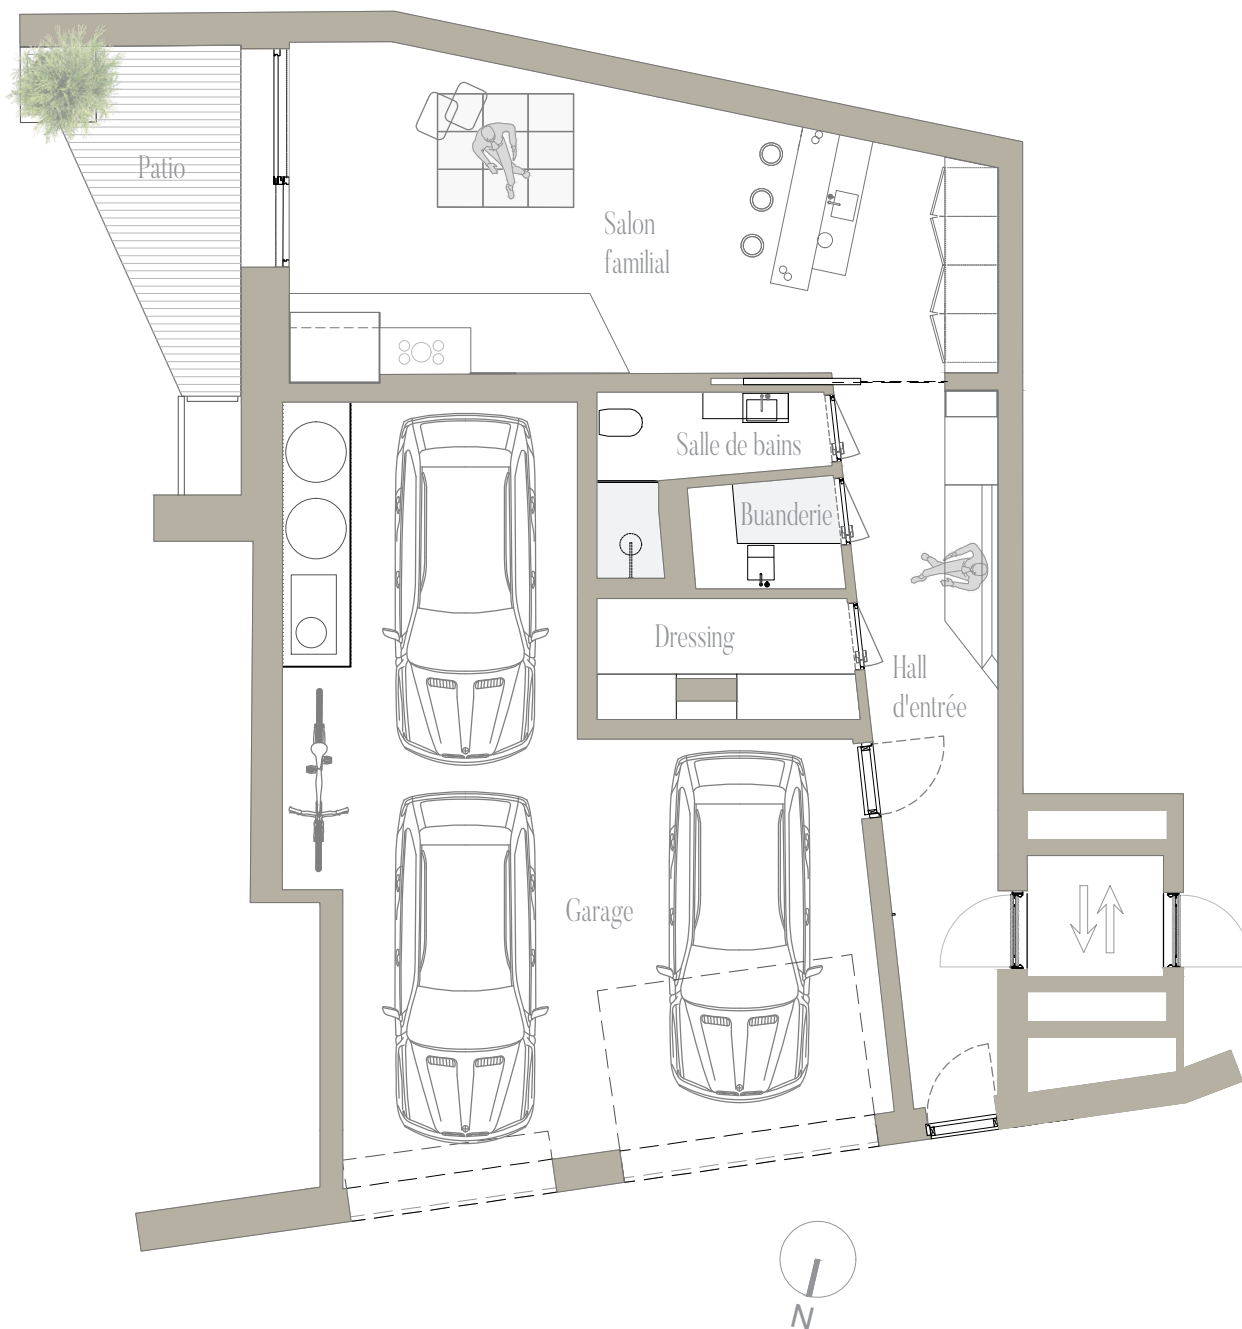

NIVEAU D'ACCÈS

Q3 - PRIMER A

Garage	56,51 m ²
Hall d'entrée / espace de distribution	16,73 m ²
Salon familial	36,07 m ²
Salle de bains complète	4,63 m ²
Dressing	5,07 m ²
Buanderie	2,83 m ²
Patio	8,74 m ²

